



# Vertikalschnitt 1:5 (unteres Stockwerk)

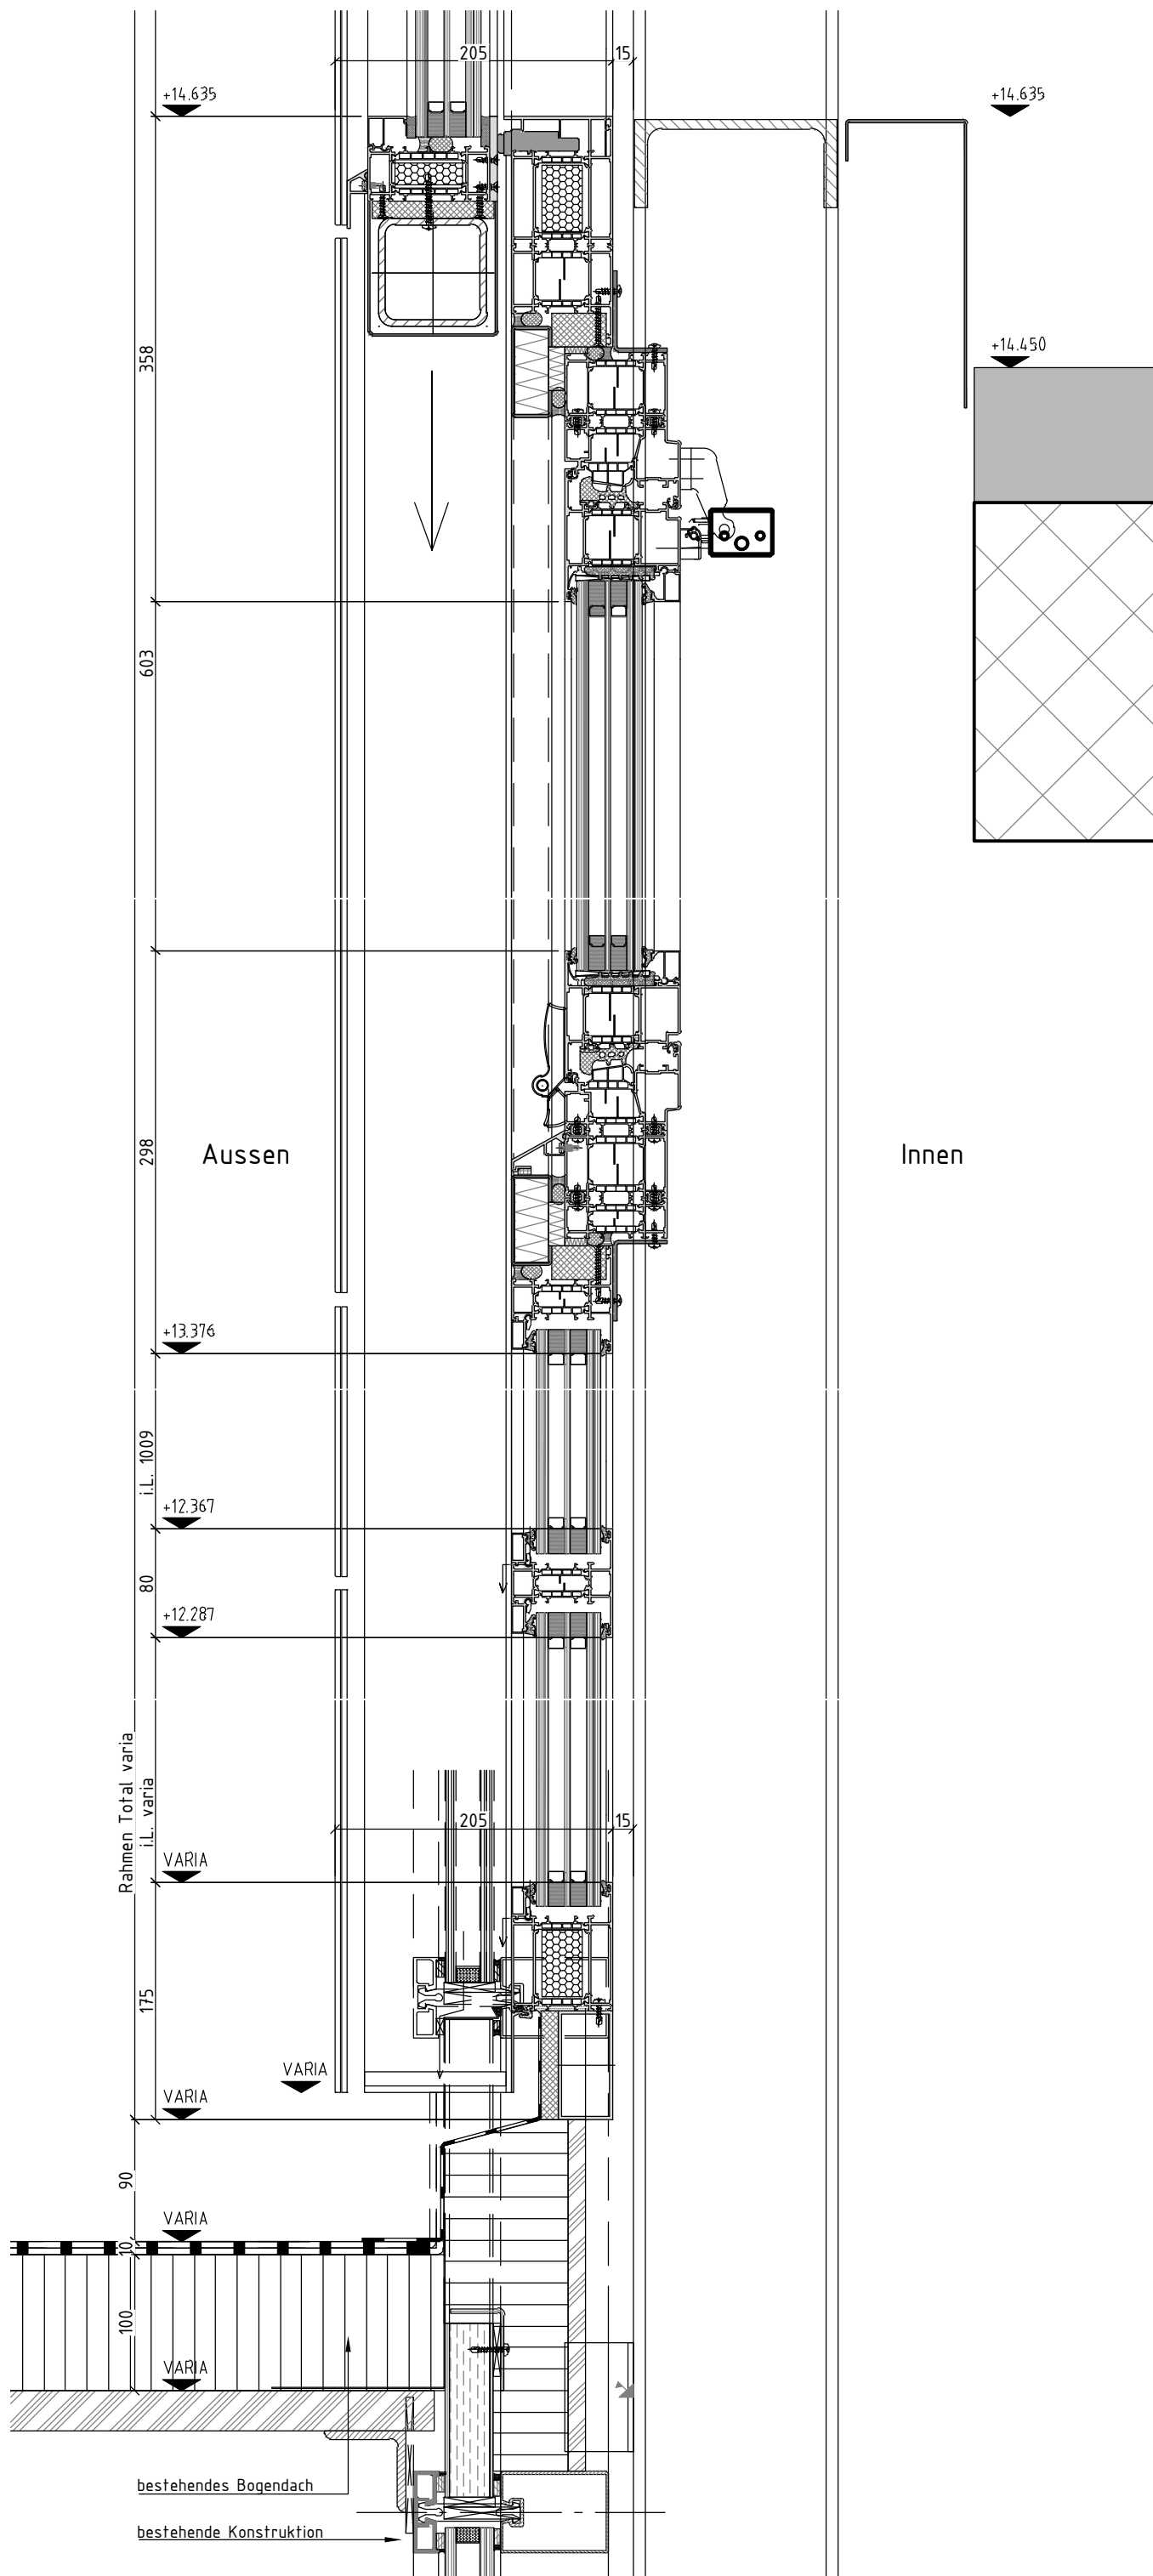


# Vertikalschnitt 1:5

(oberes Stockwerk)

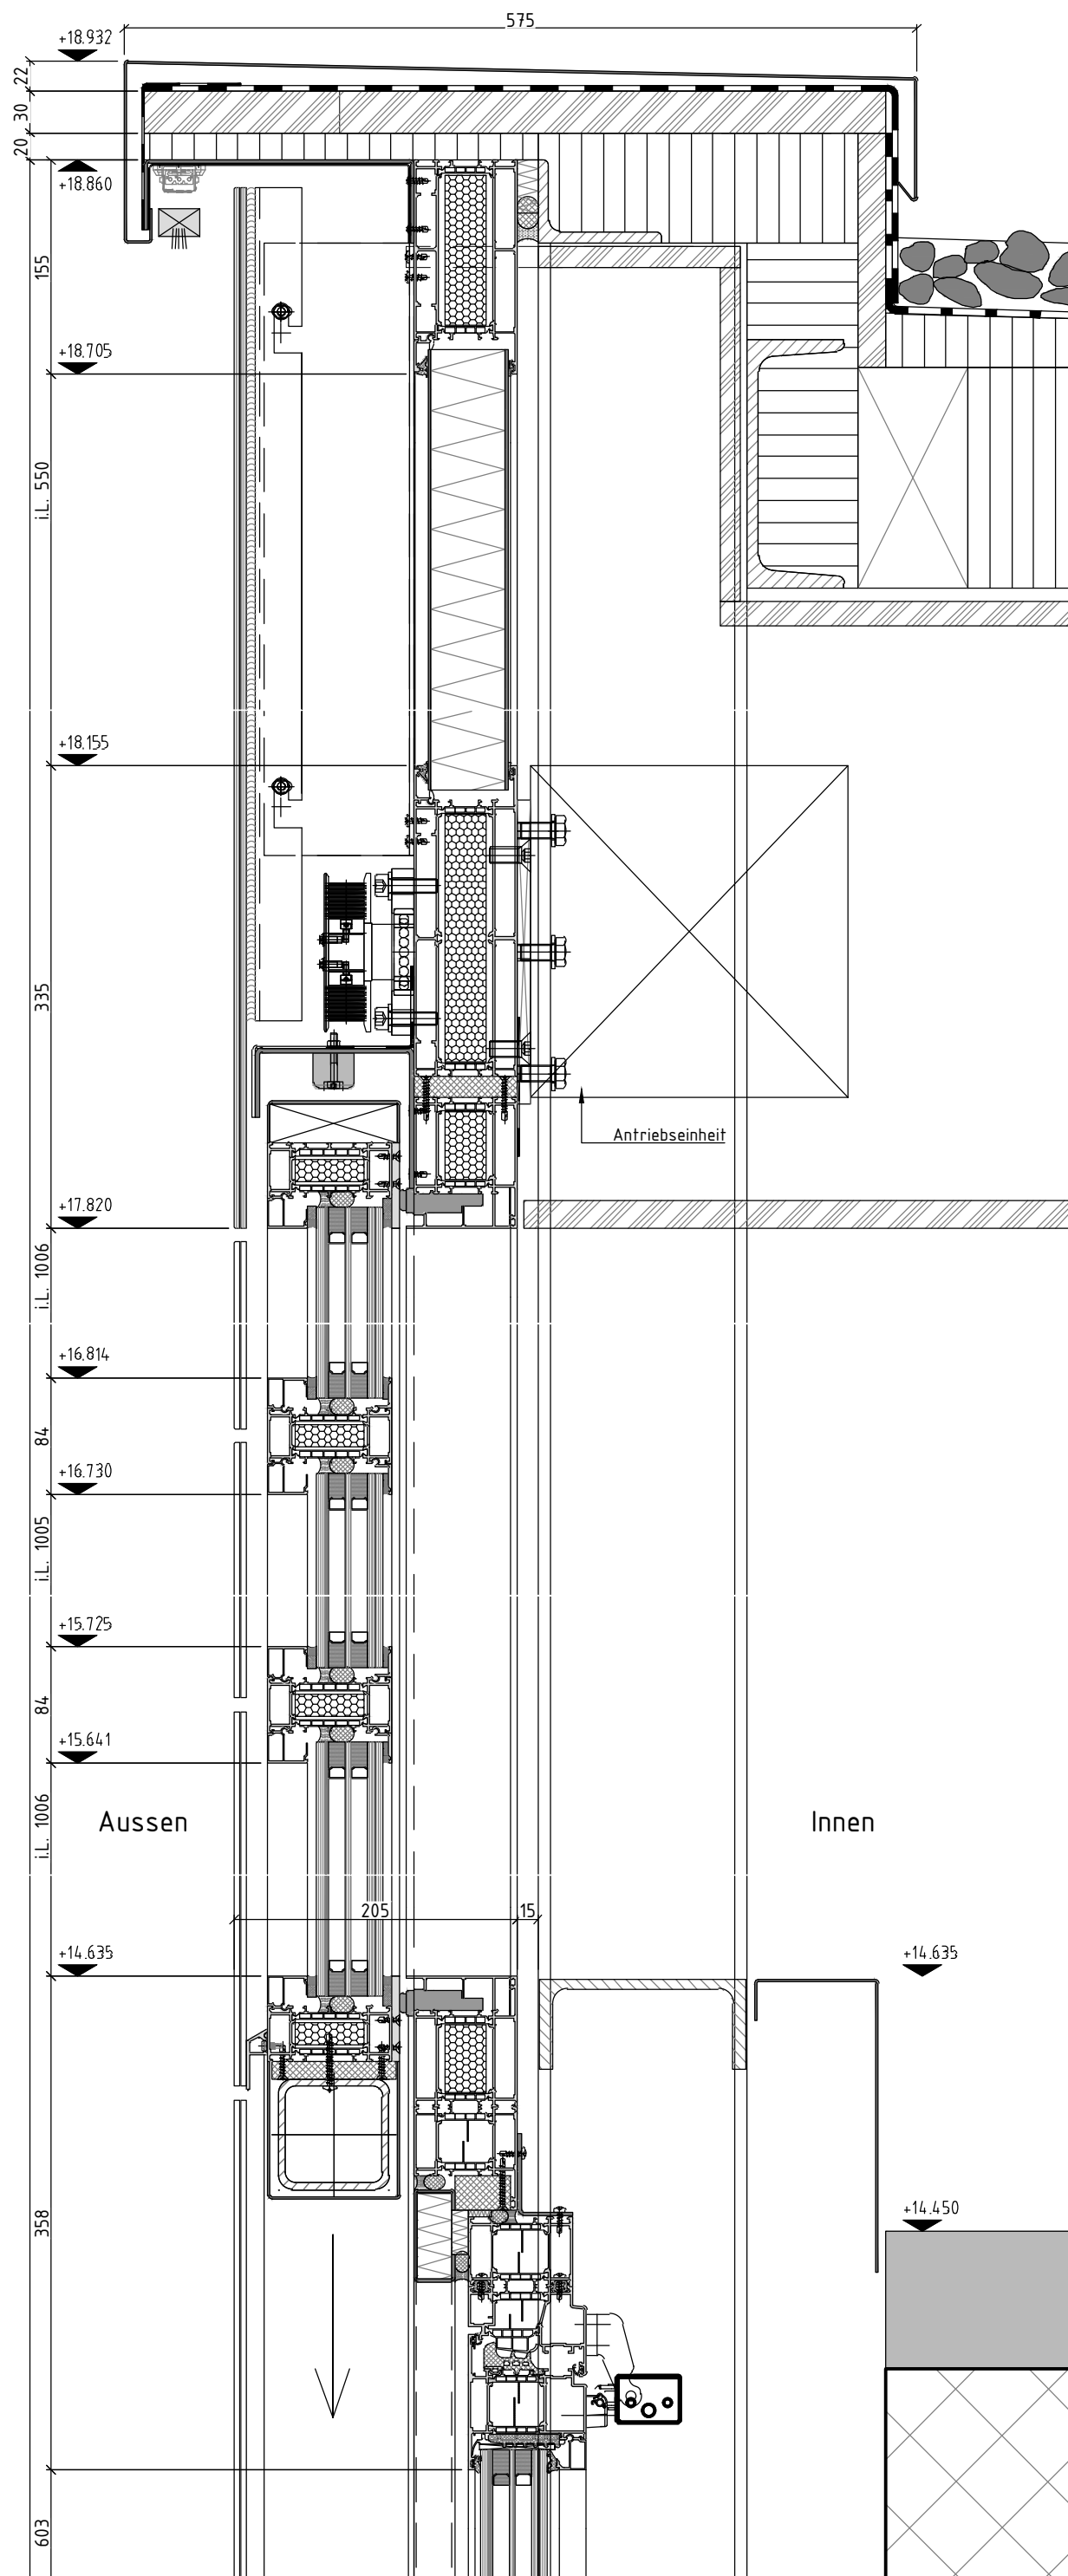


Vertikalschnitt 1:5  
*(unteres Stockwerk)*

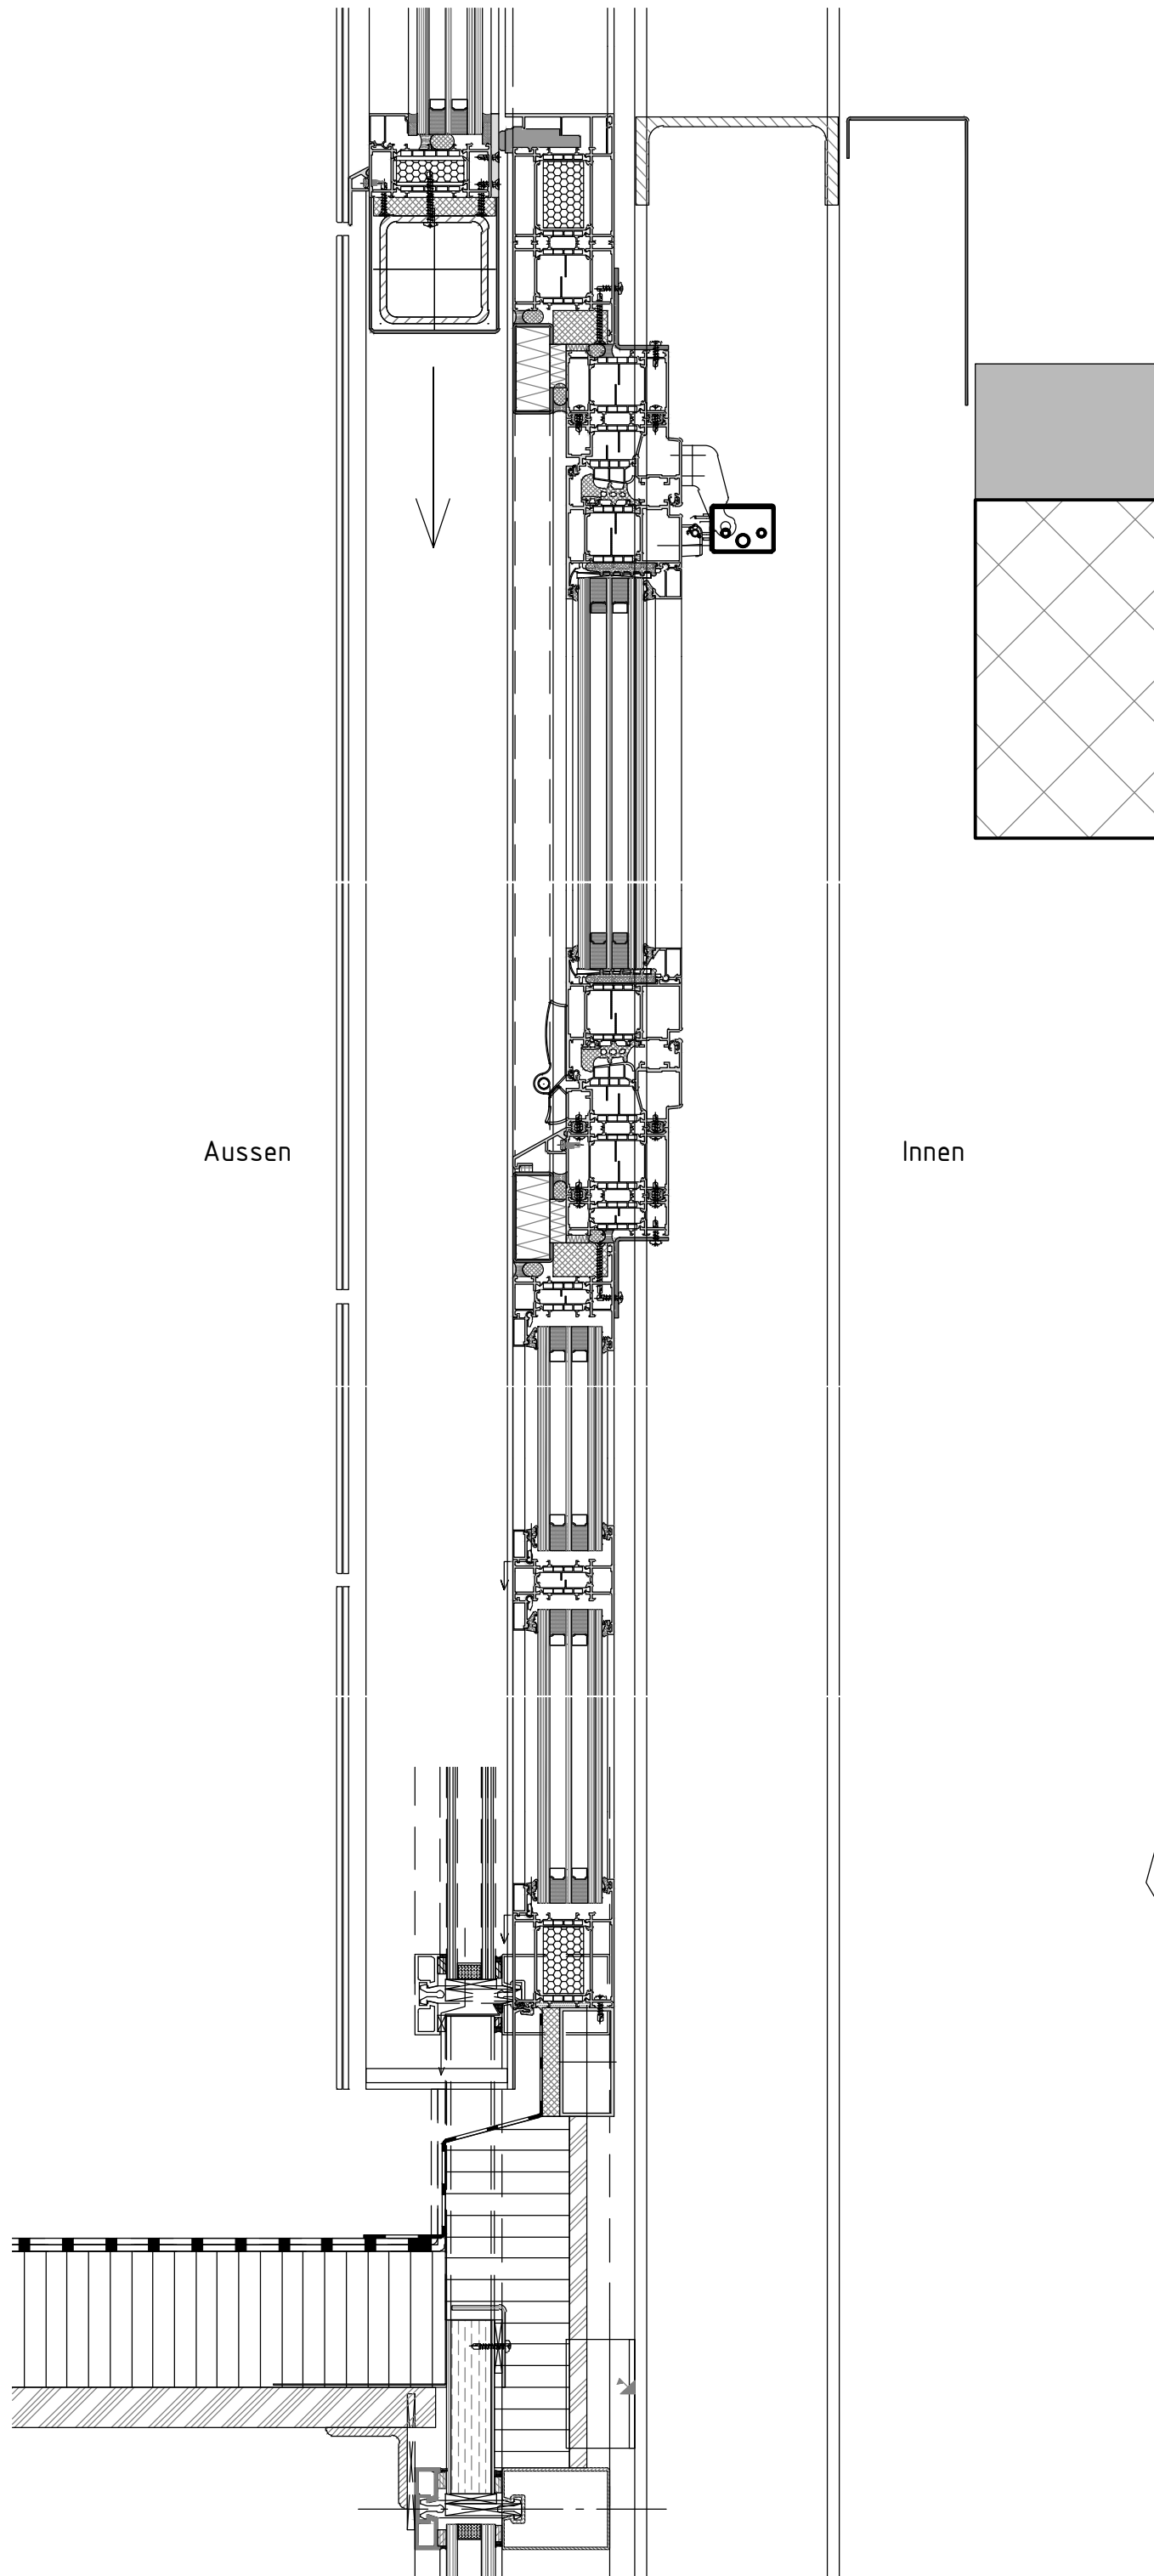


Aussen

Innen

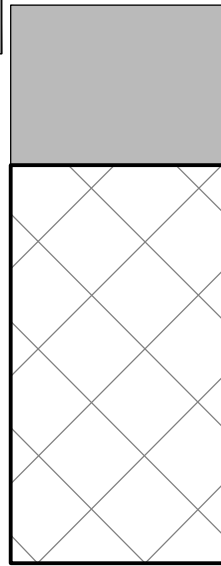

Vertikalschnitt 1:5  
*(oberes Stockwerk)*

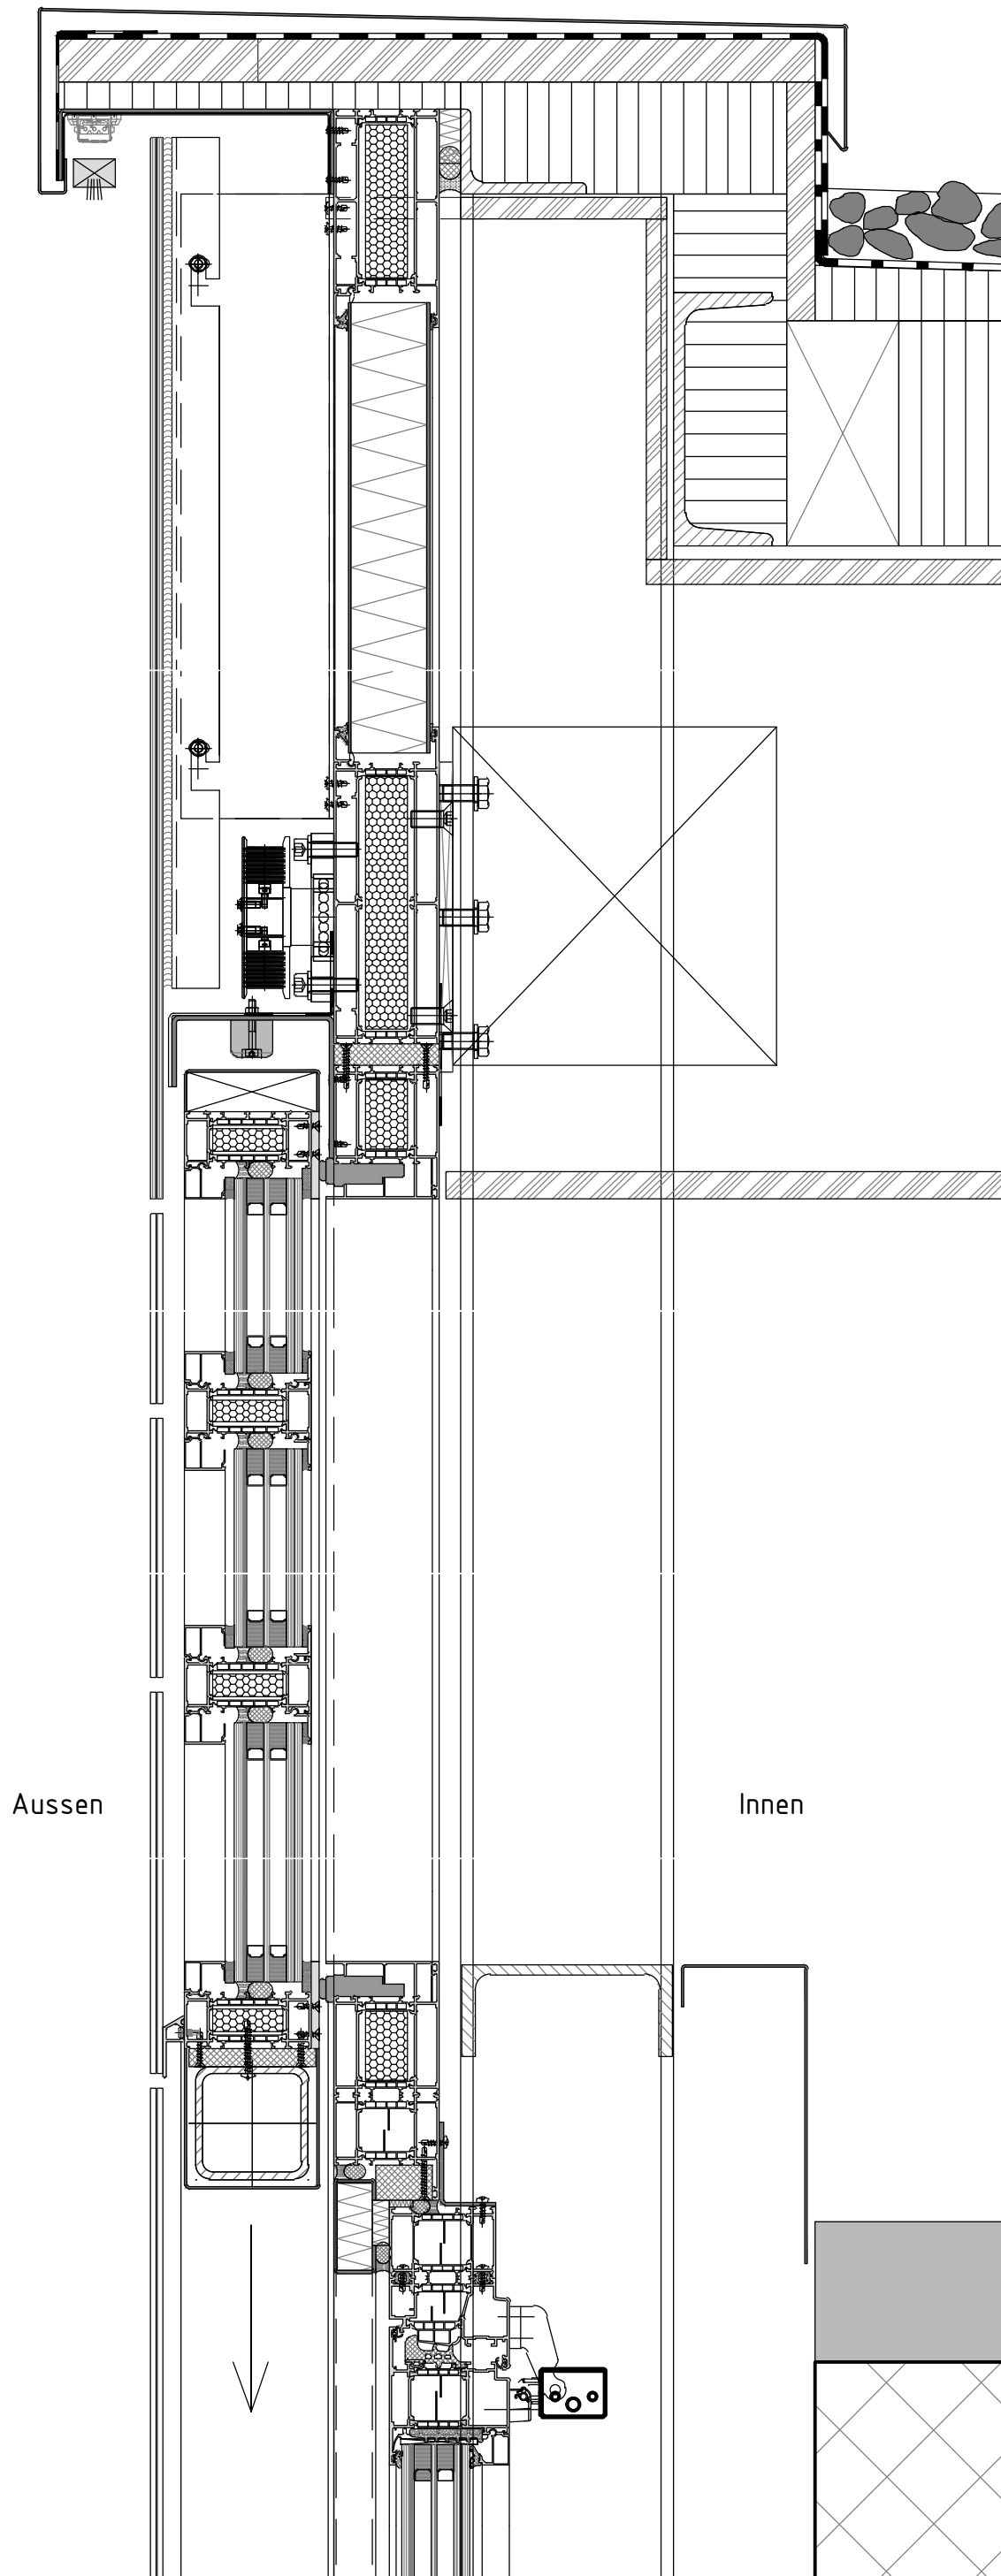

Aussen

Innen

